


COUPE VERTICALE HAUTE SUR MURAL
(CAS CHASSIS TABATIERE)

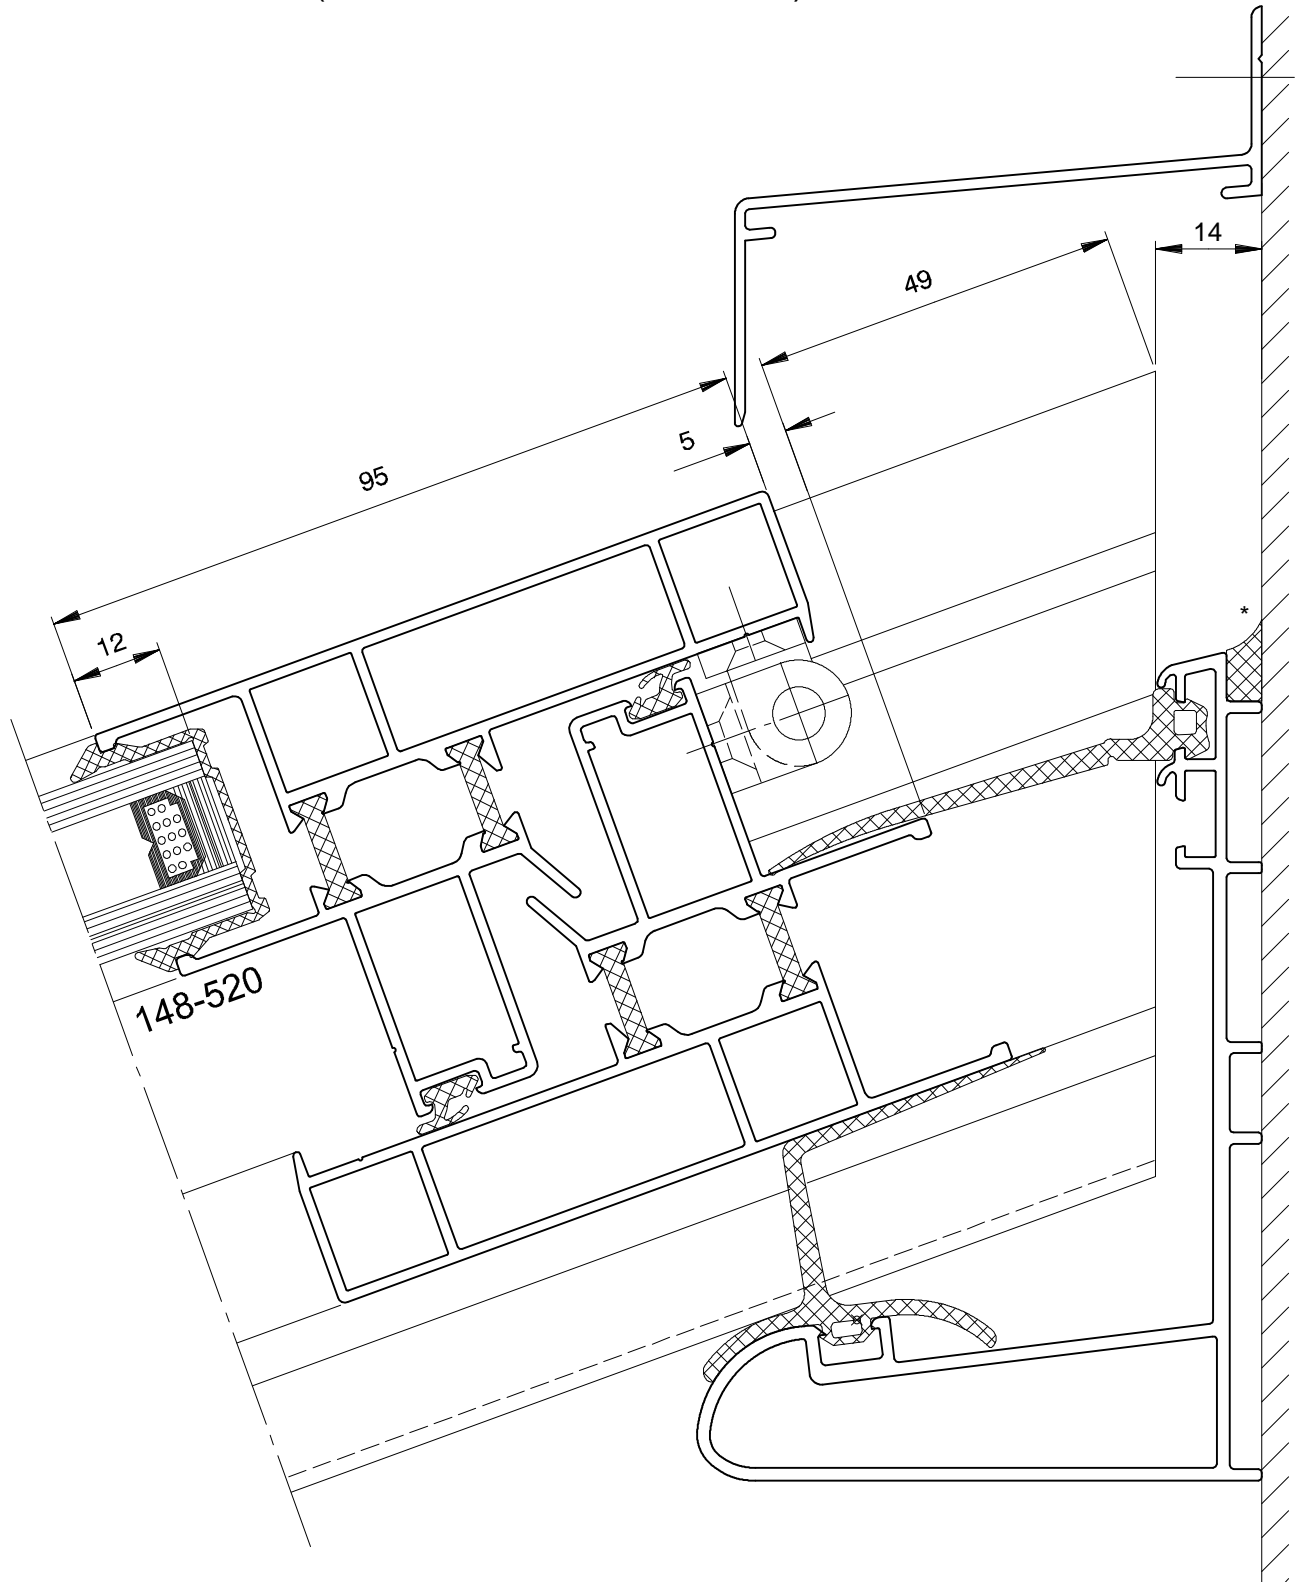

* Gorge à étancher impérativement à l'aide de silicone SNJF 1er catégorie.

Echelle 1