


COUPE HORIZONTALE SUR RIVE LATÉRALE  
(CAS PIGNON ET TRAVERSE INTERMÉDIAIRE)

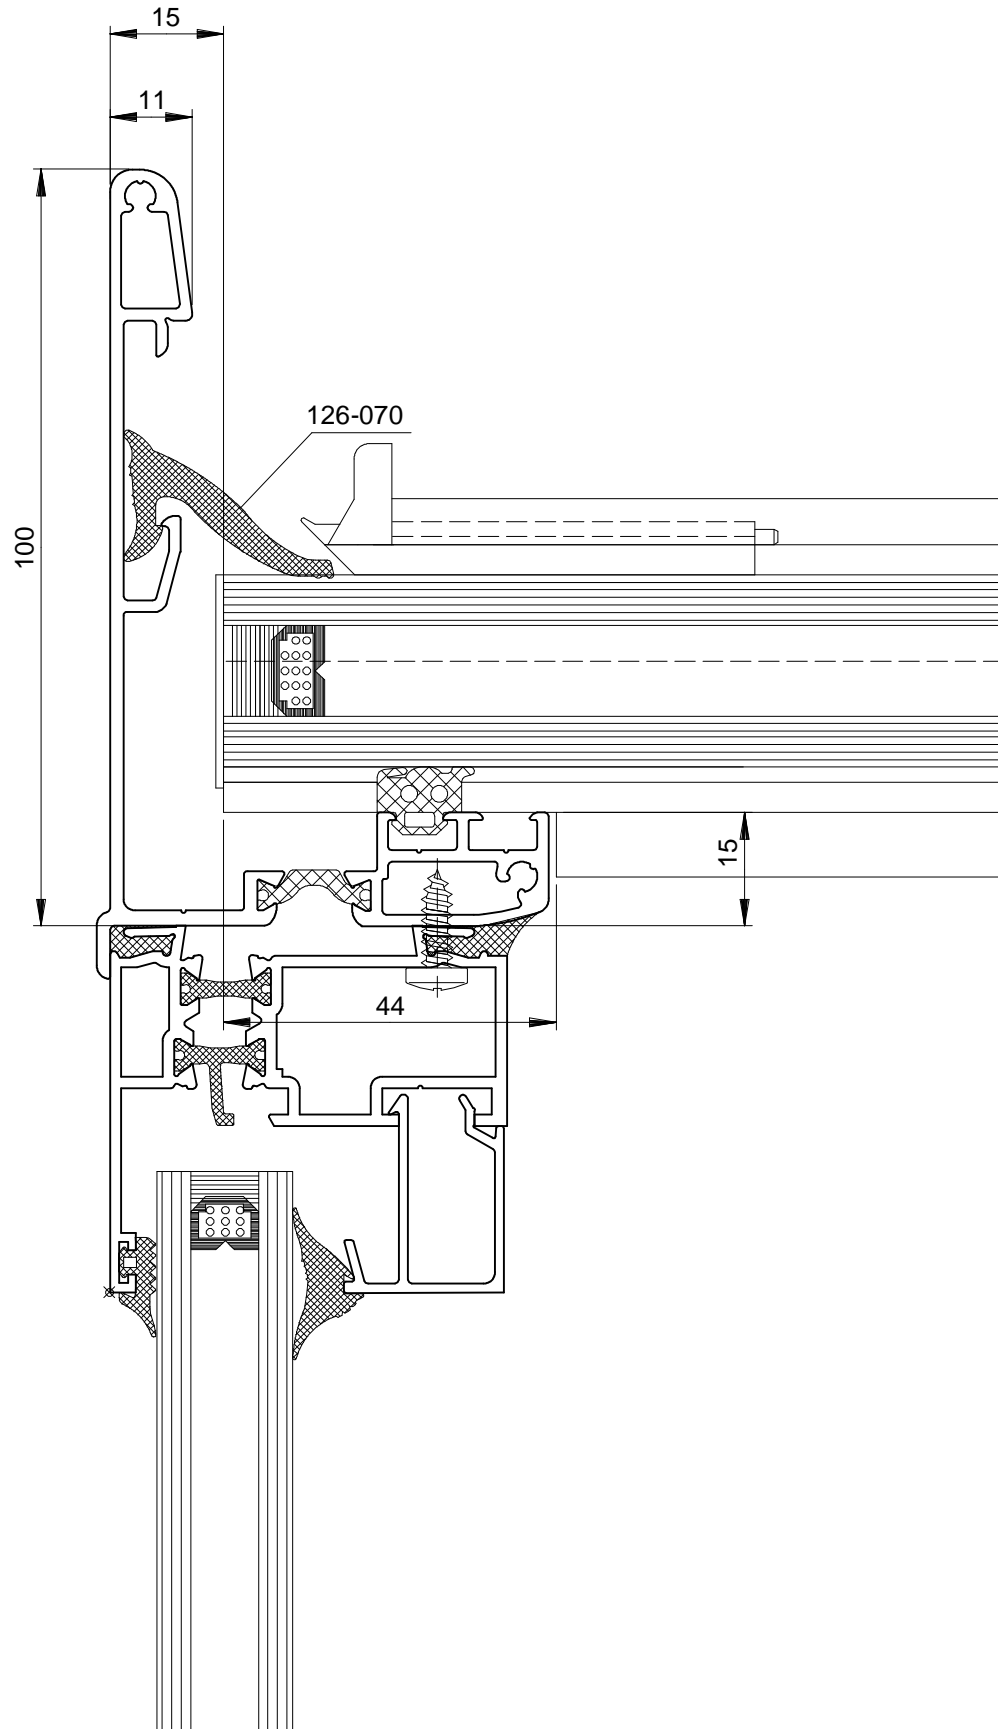

Gorges à étancher impérativement à l'aide de silicone SNJF 1er catégorie.

Echelle 1