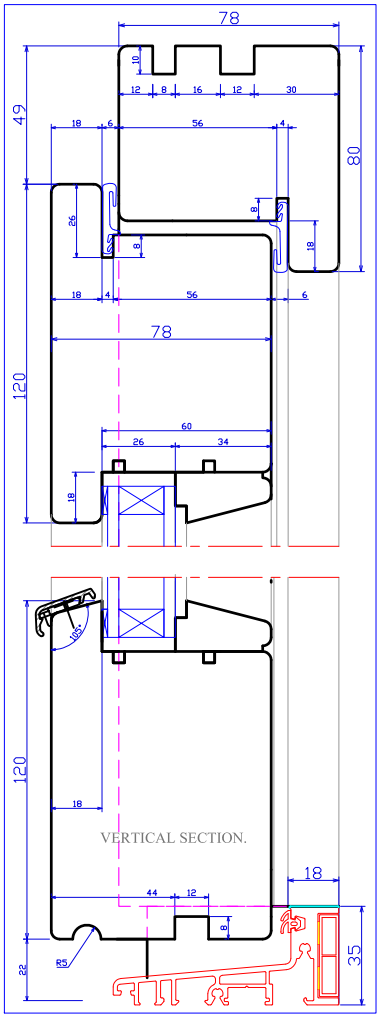
78
49
80
120
60
26
34
18
VERTICAL SECTION.
44
12
35
22
R5

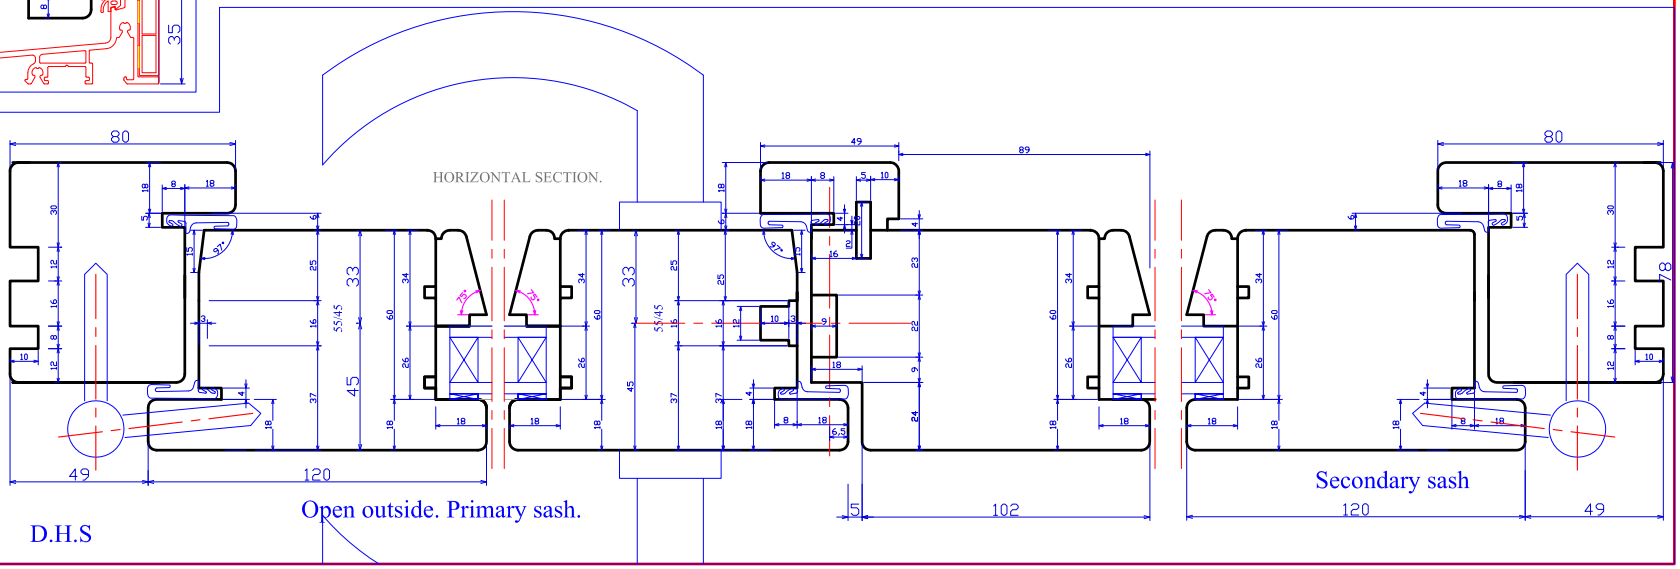
HORIZONTAL SECTION.
80
49
120
89
102
5
Secondary sash
Open outside. Primary sash.
D.H.S