

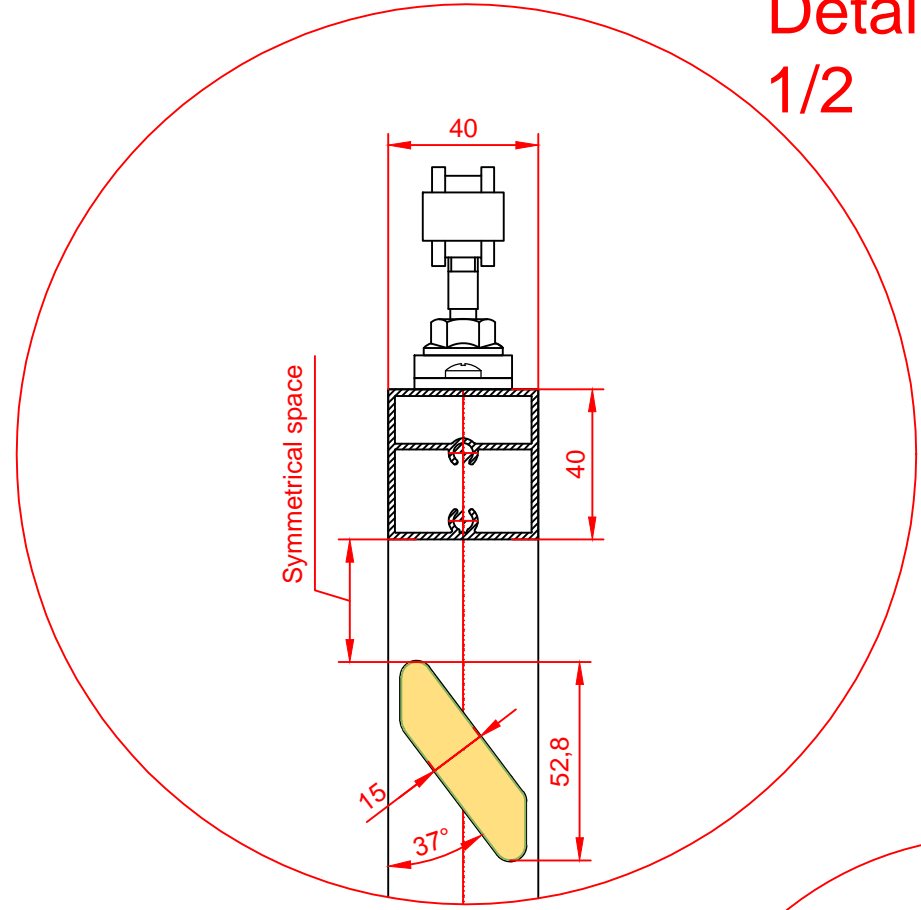
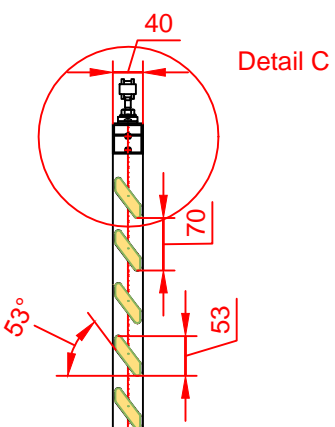
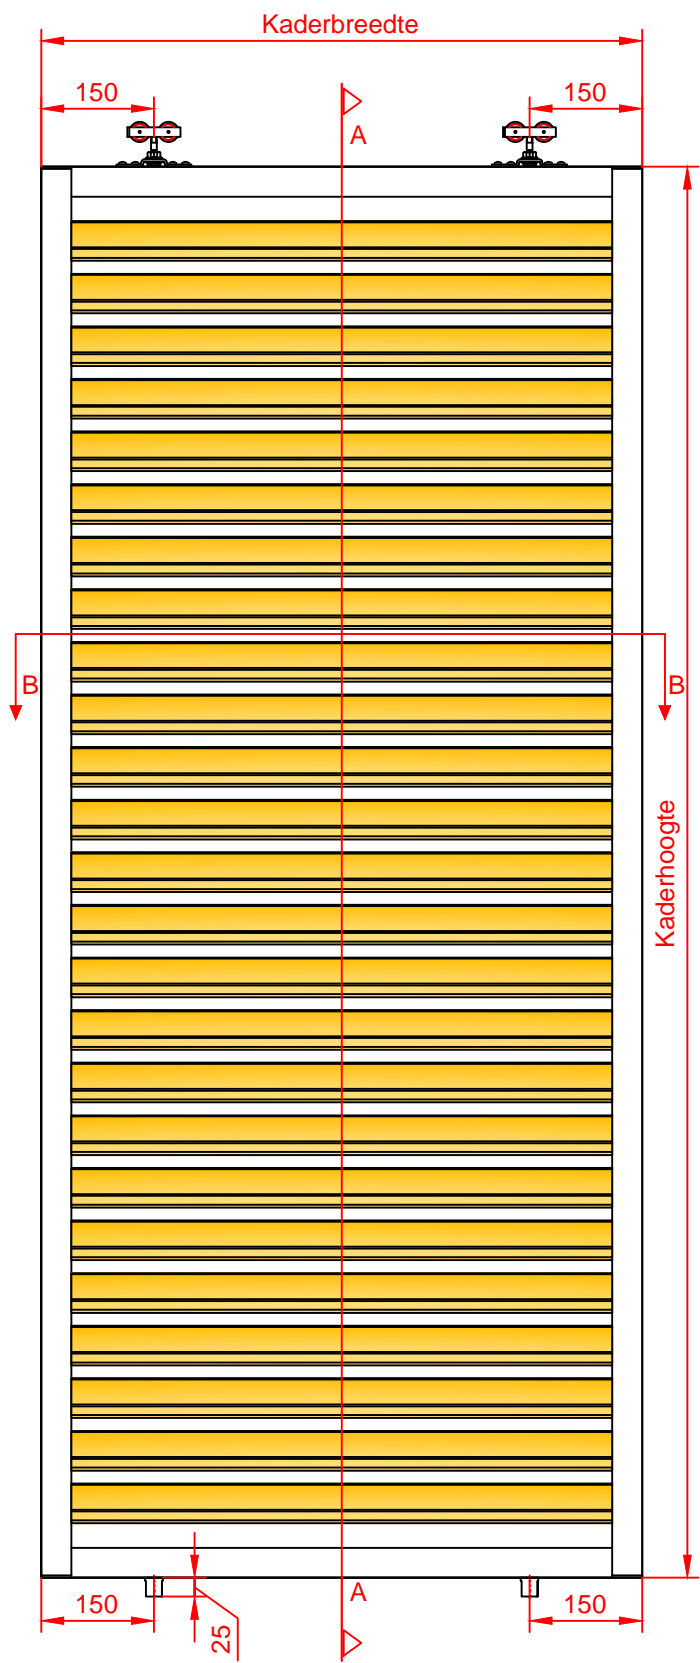


Status	Datum
Doorsnedes	24/01/2013

Detail C
1/2

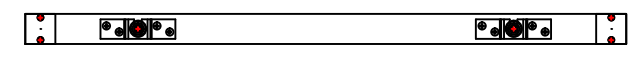


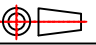
Detail D
1/1

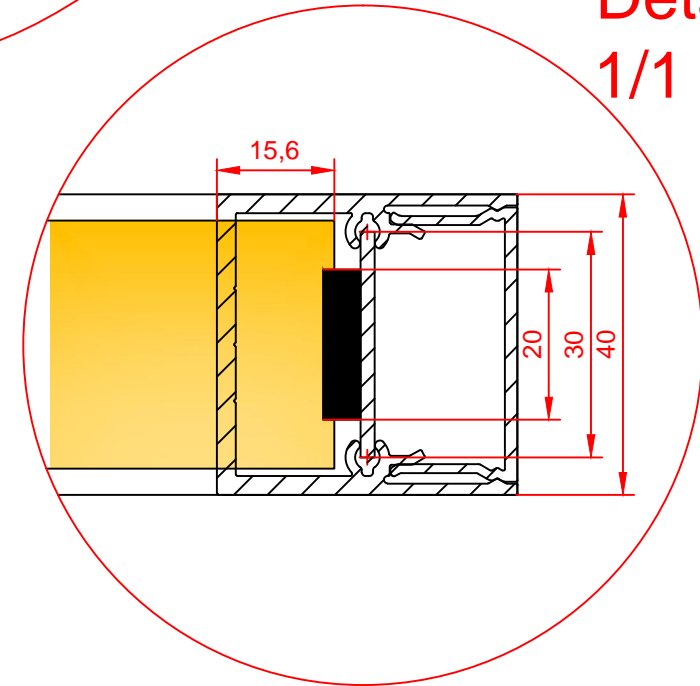

Doorsnede A-A

Doorsnede B-B

Detail D

Ducoslide lux 40 wood Technische documentatie			Datum : 25/01/2013	
			Schaal : 1/10	
 Ventilation & Sun Control <small>Bedrijvenlaan 2, - 8630 VEURNE tel. 0032-58/330066 - fax.0032-58/330067 email: info@duco.eu www.duco.eu Deze tekening is eigendom van Duco Projects en mag niet gekopieerd noch getoond worden aan derden zonder schriftelijke toestemming</small>			Getekend : KDE	
			Productie nr. :	
Formaat : A3			R&D nr. :	
omtrek	gewicht		TKKDE_DS40W_250113_01	
mm	kg/m	lakoppervl.		
		dm ² /m		